


天津滨海新区轨道交通投资发展有限公司勘测定界图

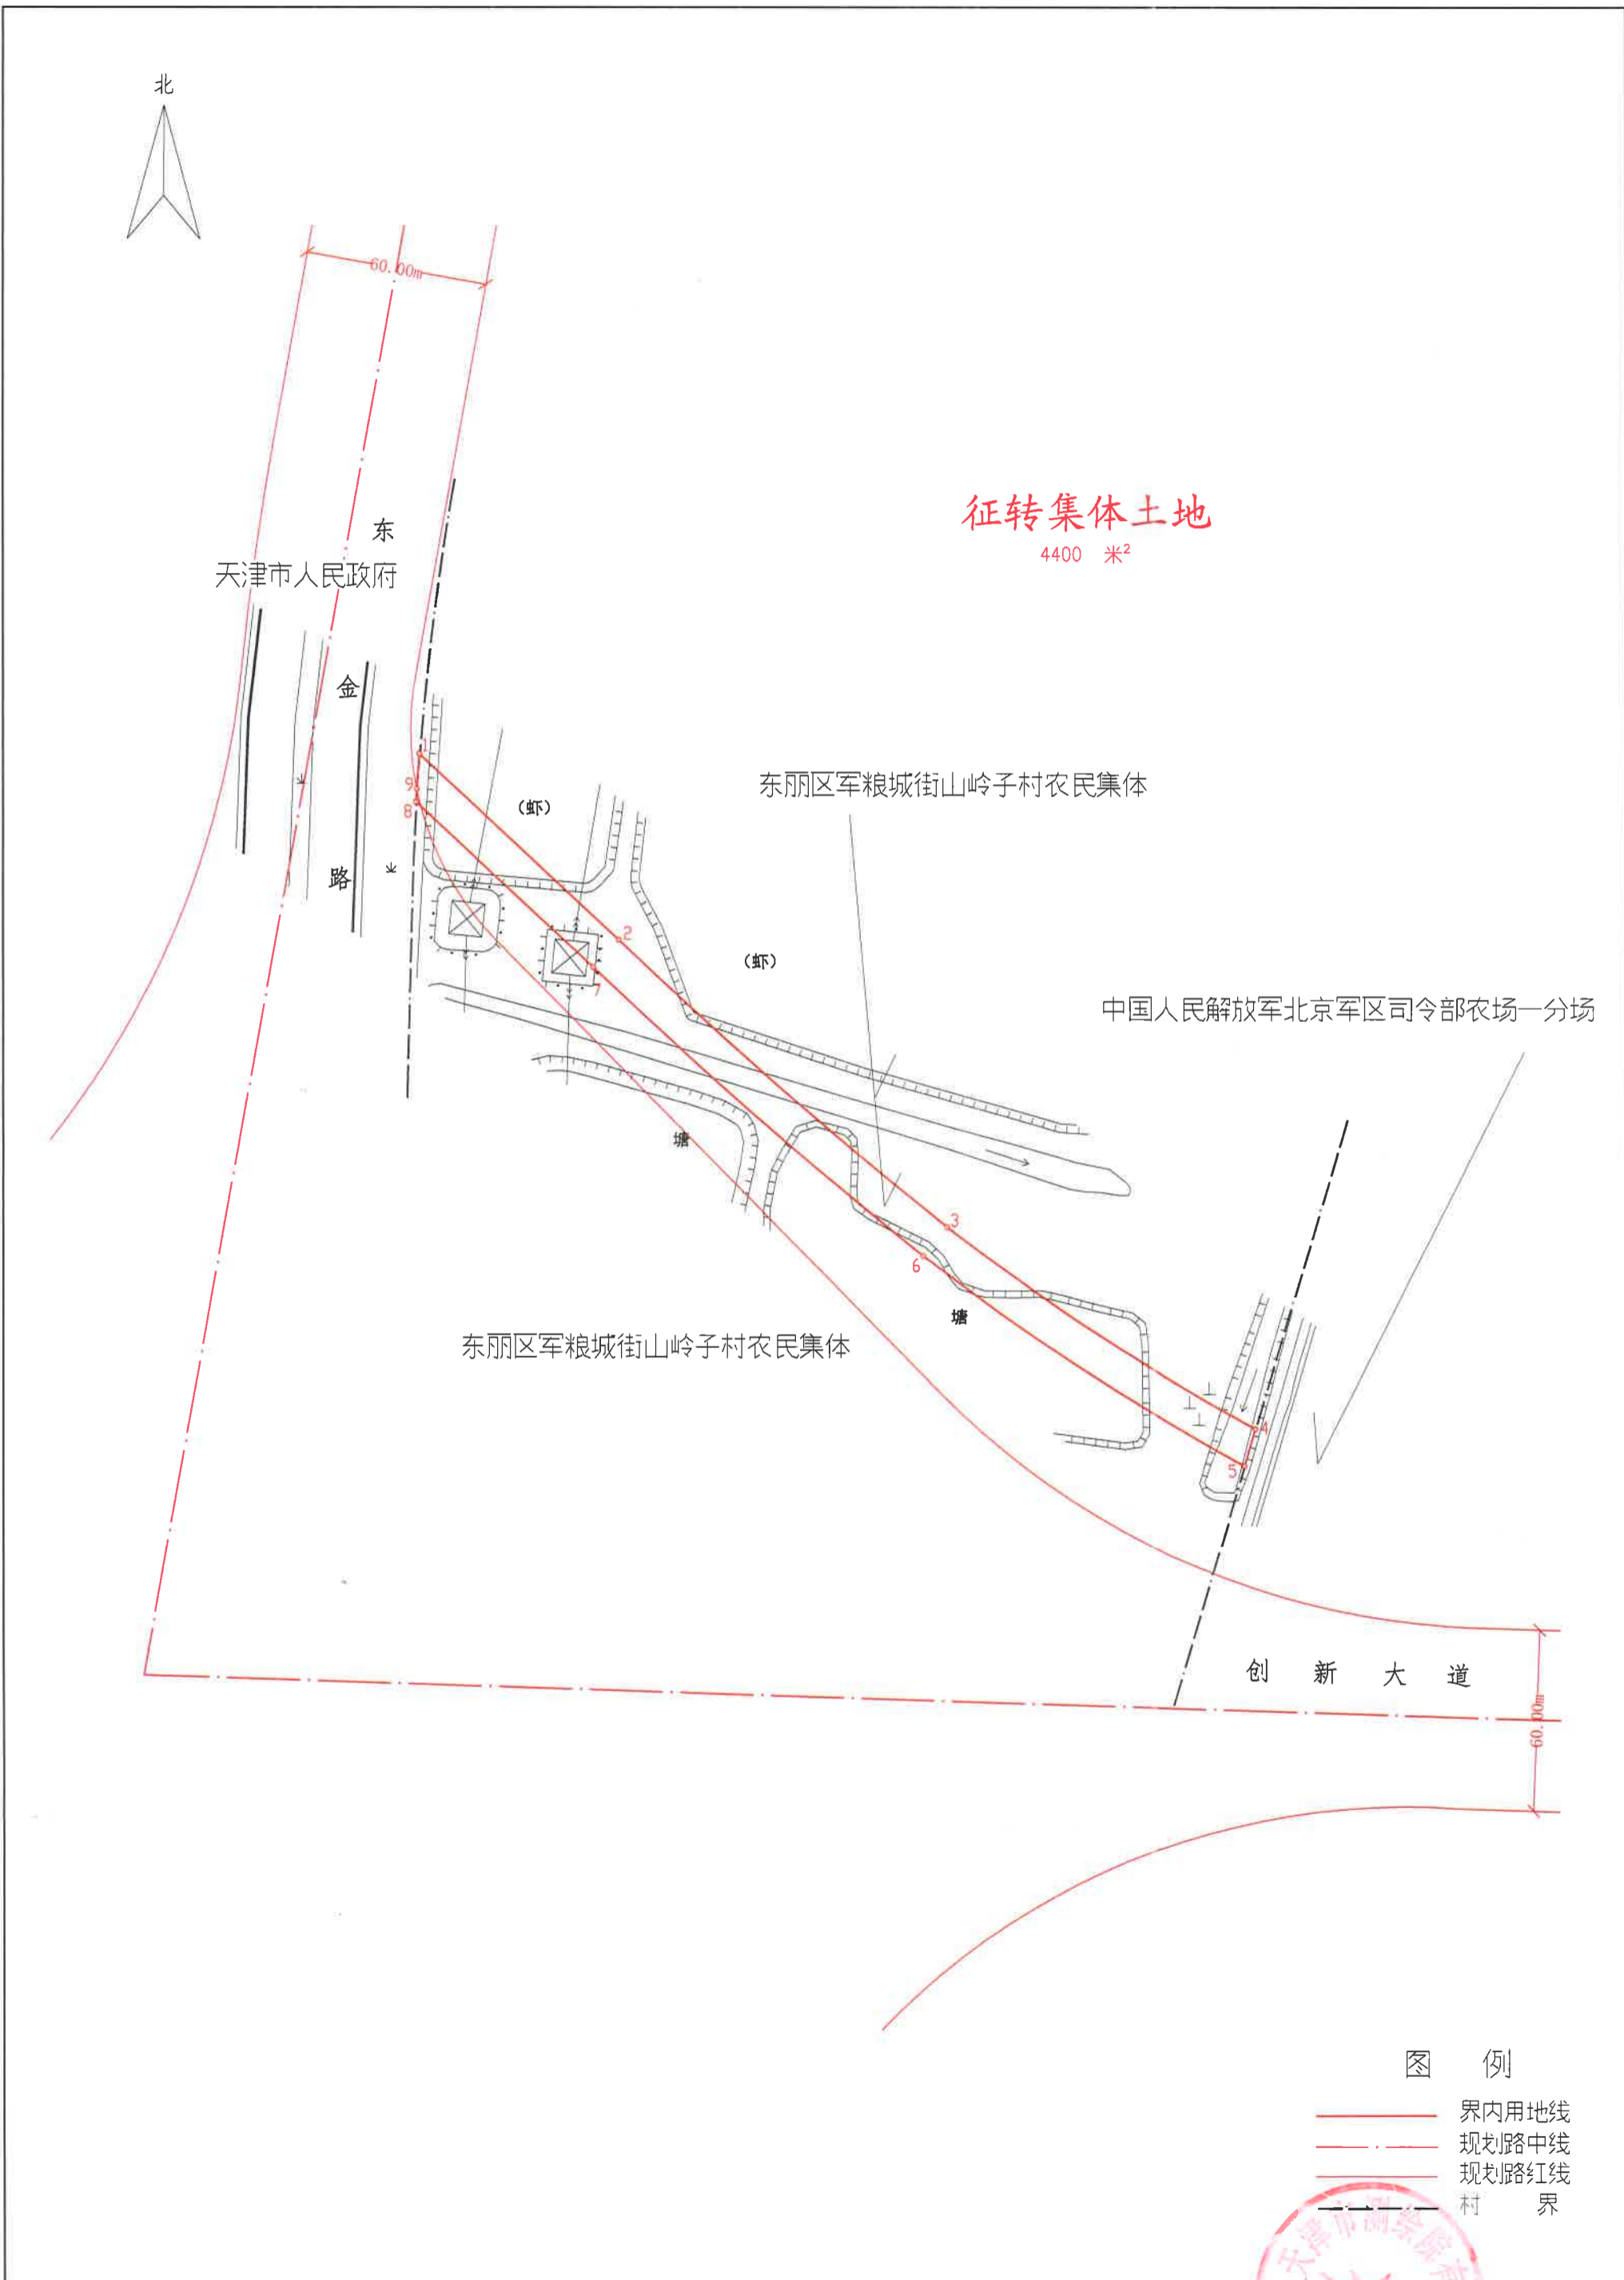

征转集体土地

4400 米²

东
天津市人民政府

金
路

东丽区军粮城街山岭子村农民集体

(虾)

(虾)

中国人民解放军北京军区司令部农场一分场

东丽区军粮城街山岭子村农民集体

创新大道

图例

- 界内用地线
- 规划路中线
- 规划路红线
- 村界

天津市测绘院有限公司

2000天津城市坐标系
2024年2月28日

1:2000

绘图:罗 翔 复核:贾庆杰 审核:宋 波

