


天津市滨丽建设开发有限公司军粮城示范镇小城镇 一期农民还迁住宅建设项目北旺道(东文南路-军粮城大街)、 东文南路(隆华道-兴业道)、军粮城大街(隆华道-北旺道)项目勘测定界图

界内使用面积 99291 m²

北



比例尺 1:7000

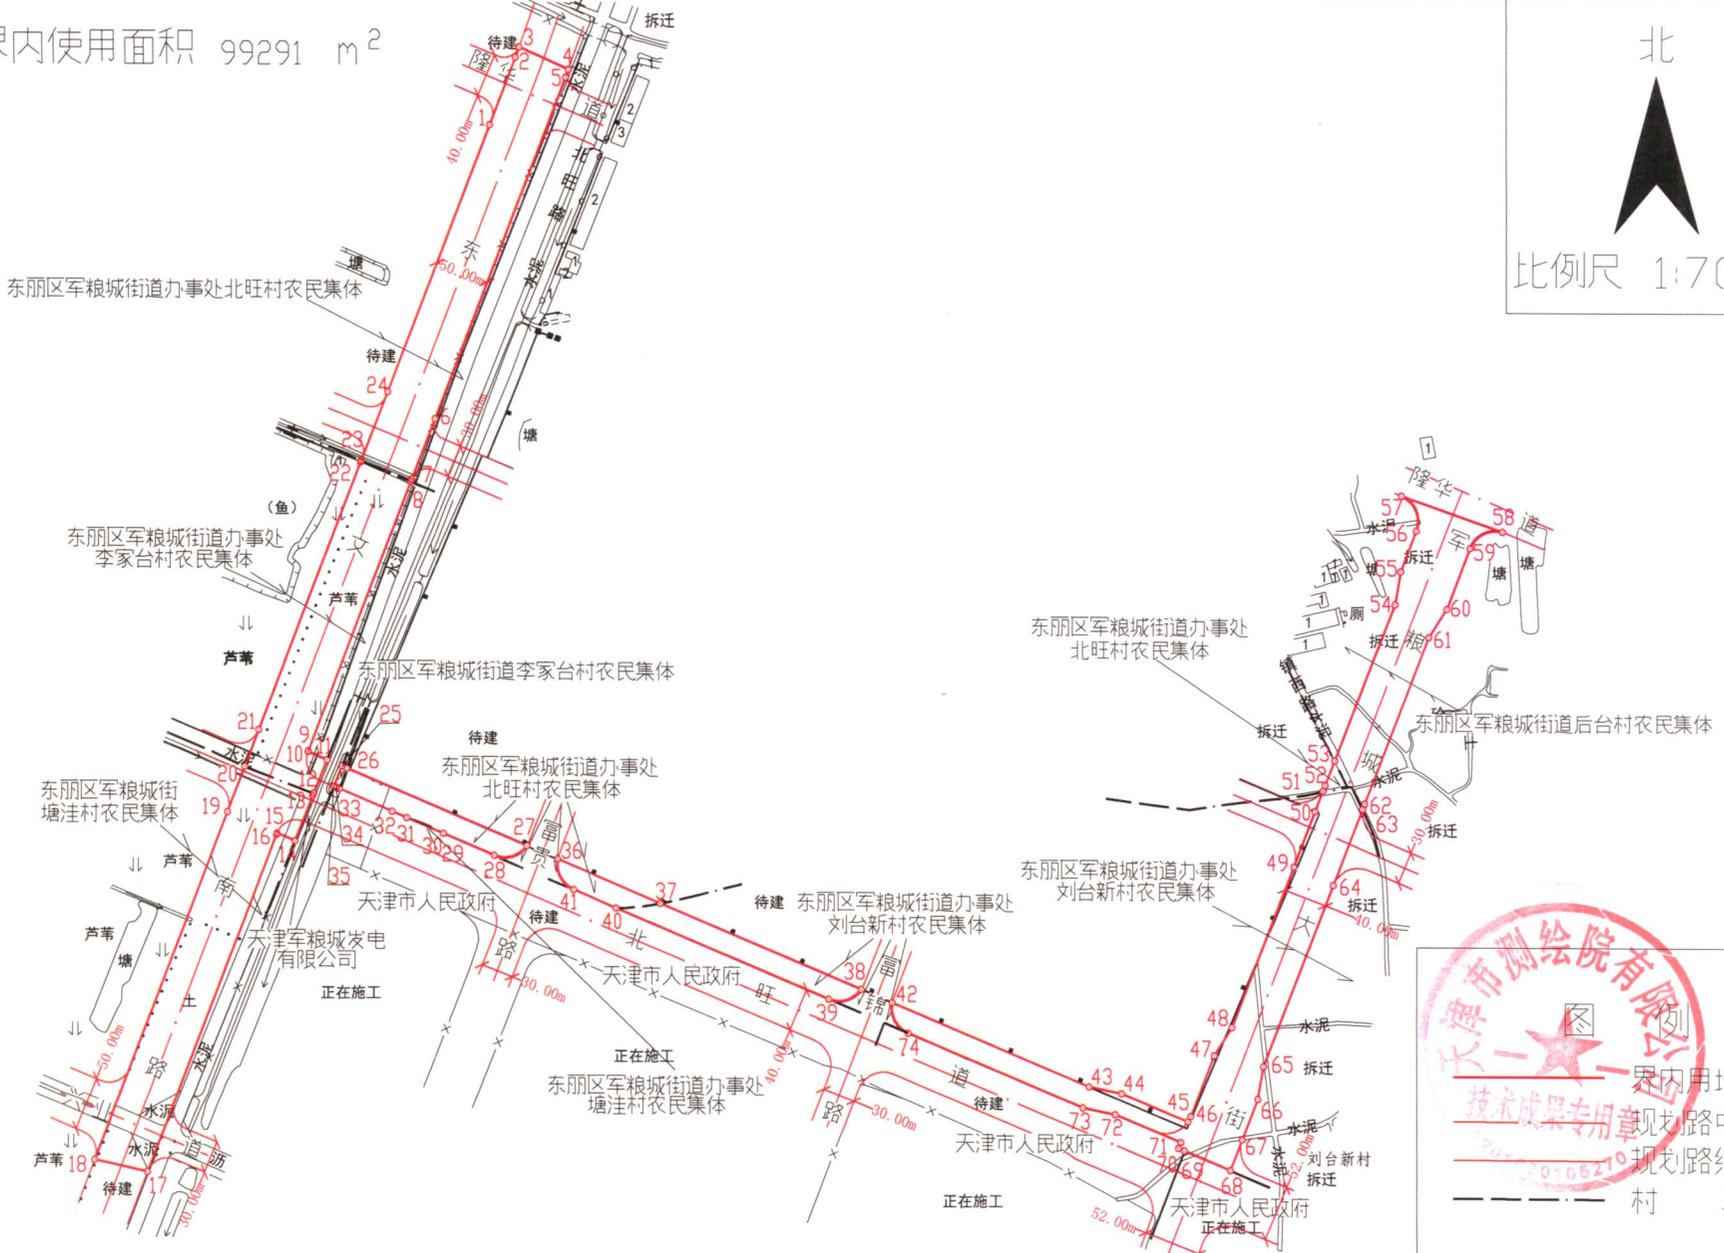

天津市测绘院有限公司滨海院



界内用地线
规划路中线
规划路红线
村界

2000天津城市坐标系
2024年03月制图